


# 防球ネット KS-I 型 H=10,000 (2継柱)

(溶融亜鉛メッキ仕上げ)

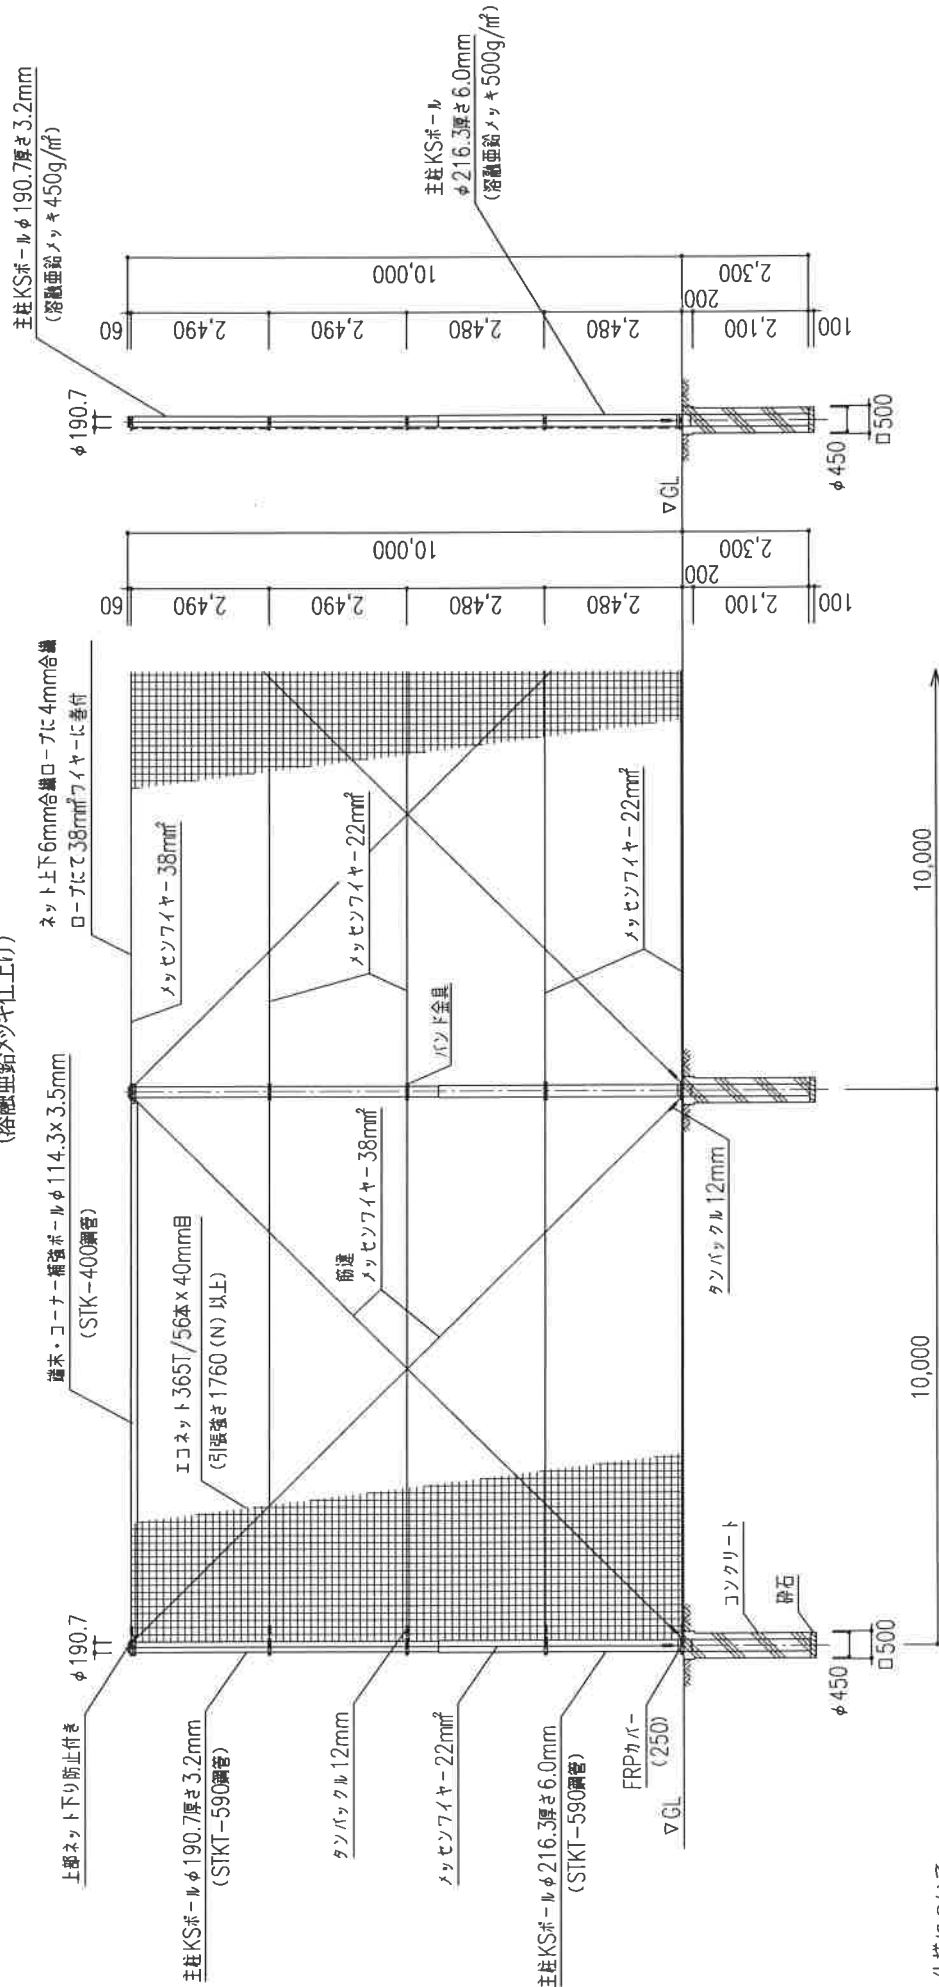

## 仕様について

- ・主柱、端ボール、バンド金具、ボルトは溶融亜鉛メッキ仕上げとする
- ・主柱ボール基礎部 (GL) はFRPカバーとする
- ・上部 (補強ボール・ネット) 下り防止金具付とする
- ・ネット仕様はエコネット (糸径φ1.9・引張強さ1760N) 以上とする

## 提出書類

- ・【施工前】 構造計算書・材料承認願いを提出し、承認後施工のこと。
- ・【完成後】 検査証明書を提出のこと。

## 設計条件

- ・設計荷重: 建築基準法・同施工令 (平成12年6月) に基づく風圧力に依る。基準風速。
- ・速度圧  $q = 0.6E V^2$  (N/m<sup>2</sup>) ・地表面粗度区分 III ・基礎 普通土質 [B] を決定