


アーチェリーネット KS-I型 H=4,000

正面(的場裏)用

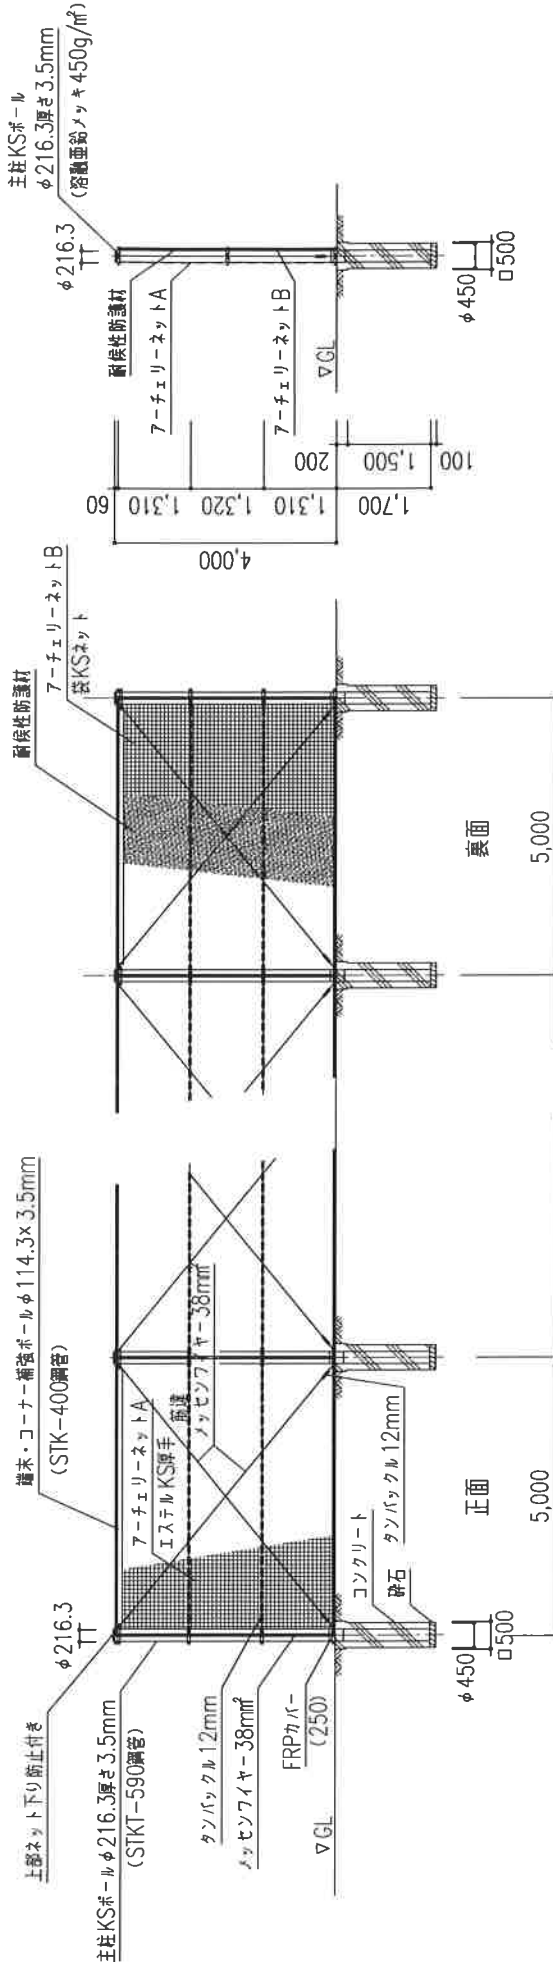

仕様について

- ・主柱、端木ポール、バンド金具、ポールは溶融亜鉛メッキ仕上げとする
- ・主柱ポール基礎部 (GL) はFRPカバーとする
- ・上部 (補強ポール・ネット) 下り防止金具付きとする
- ・メッシュワイヤーは全て38SQとする
- ・Aネット仕縁はポリエステルKS弾手アーチェリーネットとする
- ・Aネット周囲加工は上部ワグダー加工その他仕様はハトメとする
- ・Bネット仕縁は袋型KSアーチェリーネットとする
- ・Bネット周囲加工は上部ワグダー加工その他仕様はハトメとする
- ・耐候性防護材を裏面に取り付ける

設計条件

- ・設計荷重: 建築基準法、向施工令 (平成12年6月) に基づく風圧力に依る、基準風速。
- ・速度圧 $q = 0.6E\sqrt{v}$ (N/m²) ・地表面耐圧区分 III ・基礎 普通土質 [B] を選定

提出書類

- ・【施工前】 構造計算書・材料承認願いを提出し、承認後施工のこと。
- ・【完成後】 検査証明書を提出のこと。