


アーチェリーネット KS-I型 H=5,000

正面(的場裏)用

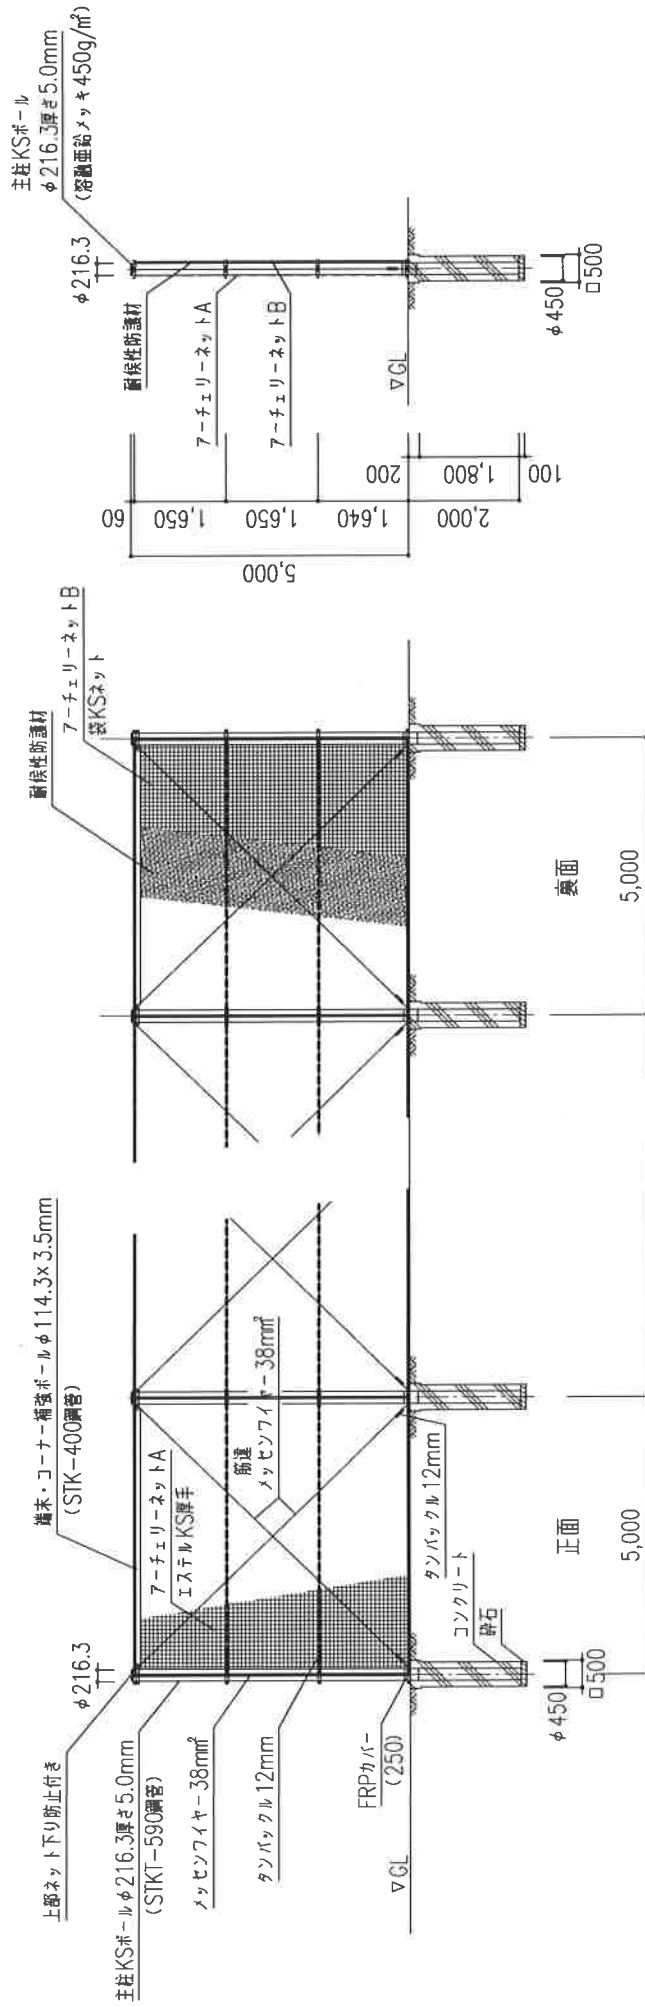

仕様について

- ・主柱、端本ポール、バンド金具、ボルトは溶融亜鉛メッキ仕上げとする
- ・主柱ポール基礎部 (GL) はFRPカバとする
- ・上部(補強ポール・ネット) 下り防止金具付きとする
- ・メッシュファイヤーは全て38SQとする
- ・Aネット仕様はポリエステルKS厚手アーチェリーネットとする
- ・Aネット周囲加工は上部ワグダー加工その他繊維はハトメとする
- ・Bネット仕様は袋装KSアーチェリーネットとする
- ・Bネット周囲加工は上部ワグダー加工その他繊維はハトメとする
- ・副柱防護材を裏面に取り付ける

設計条件

- ・設計荷重、建築基準法・同施工令(平成12年6月)に基づく風圧力に依る、基準風速。
- ・確保圧 $q = 0.6EVo^2$ (N/m²) ・地表面粗度区分Ⅲ ・基礎 普通土質 [B] を選定

提出書類

- ・【施工前】 構造計算書・材料承認書を提出し、承認後施工のこと。
- ・【完成後】 検査証明書を提出のこと。