


アーチェリーネット KS-I型 H=6,000

正面(的場裏)用

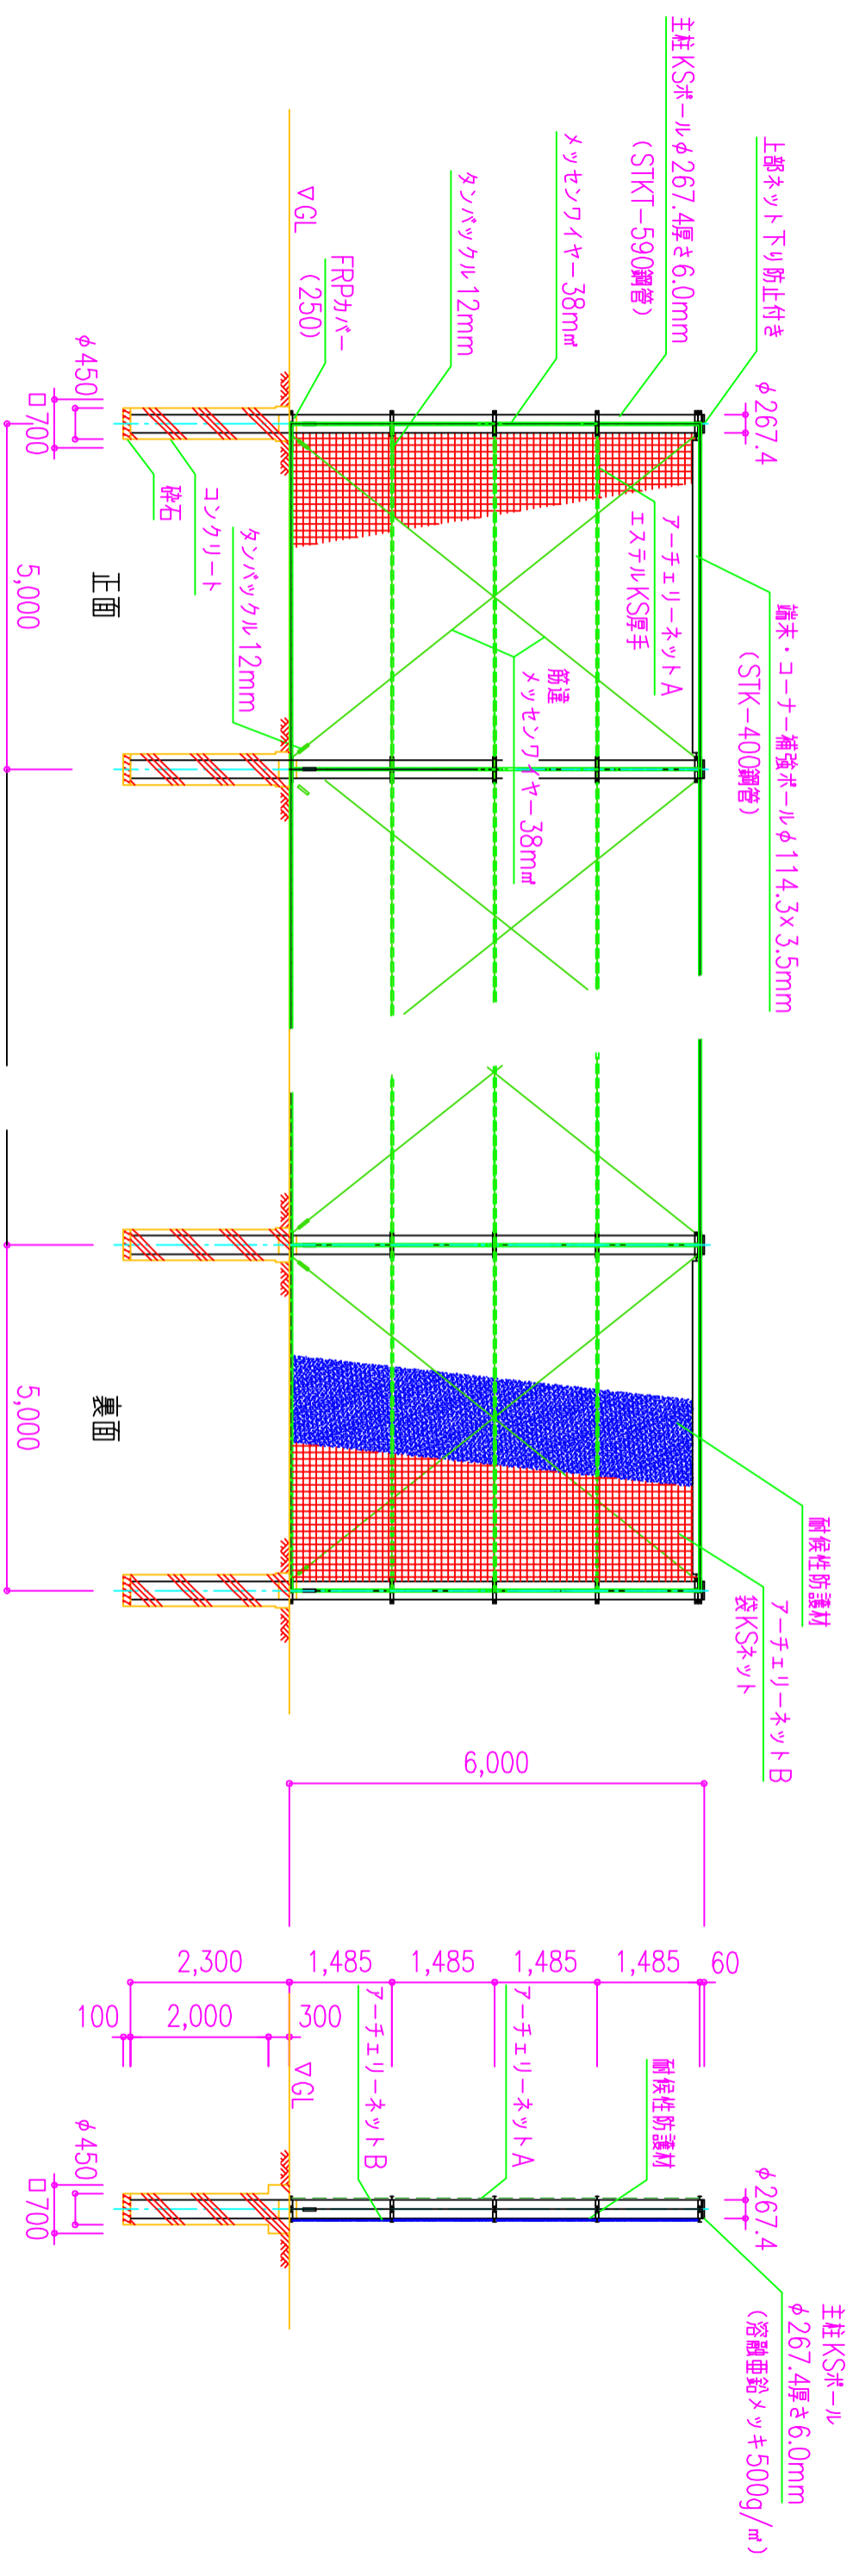

仕様について

- ・主柱、端ポール、バンド金具、ボルトは溶融亜鉛メッキ仕上げとする
- ・主柱ポール基礎部 (G/L) はFRPカバーとする
- ・上部 (補強ポール・ネット) 下り防止金具付きとする
- ・ネットメッシュは全て38SQとする
- ・ネット仕様はポリエステルKS厚手アーチェリーネットとする
- ・ネット周囲加工は上部ラダー加工その他縦横はハットとする
- ・ネット仕様は袋型KSアーチェリーネットとする
- ・ネット周囲加工は上部ラダー加工その他縦横はハットとする
- ・耐候性防護材を裏面に取り付ける

設計条件

- ・設計荷重。建築基準法・同施工令 (平成12年6月) に基づく風圧力に依る、基準風速。
- ・速度圧 $q=0.6Ev^2$ (N/㎡) ・地表面粗度区分Ⅲ ・基礎 普通土質 [B] を選定

提出書類

- ・【施工前】 構造計算書・材料承認願いを提出し、承認後施工のこと。
- ・【完成後】 検査証明書を提出のこと。