


# 弓道場 KS-I型 H=5,000

## 側面用 (溶融亜鉛メッキ仕上げ)

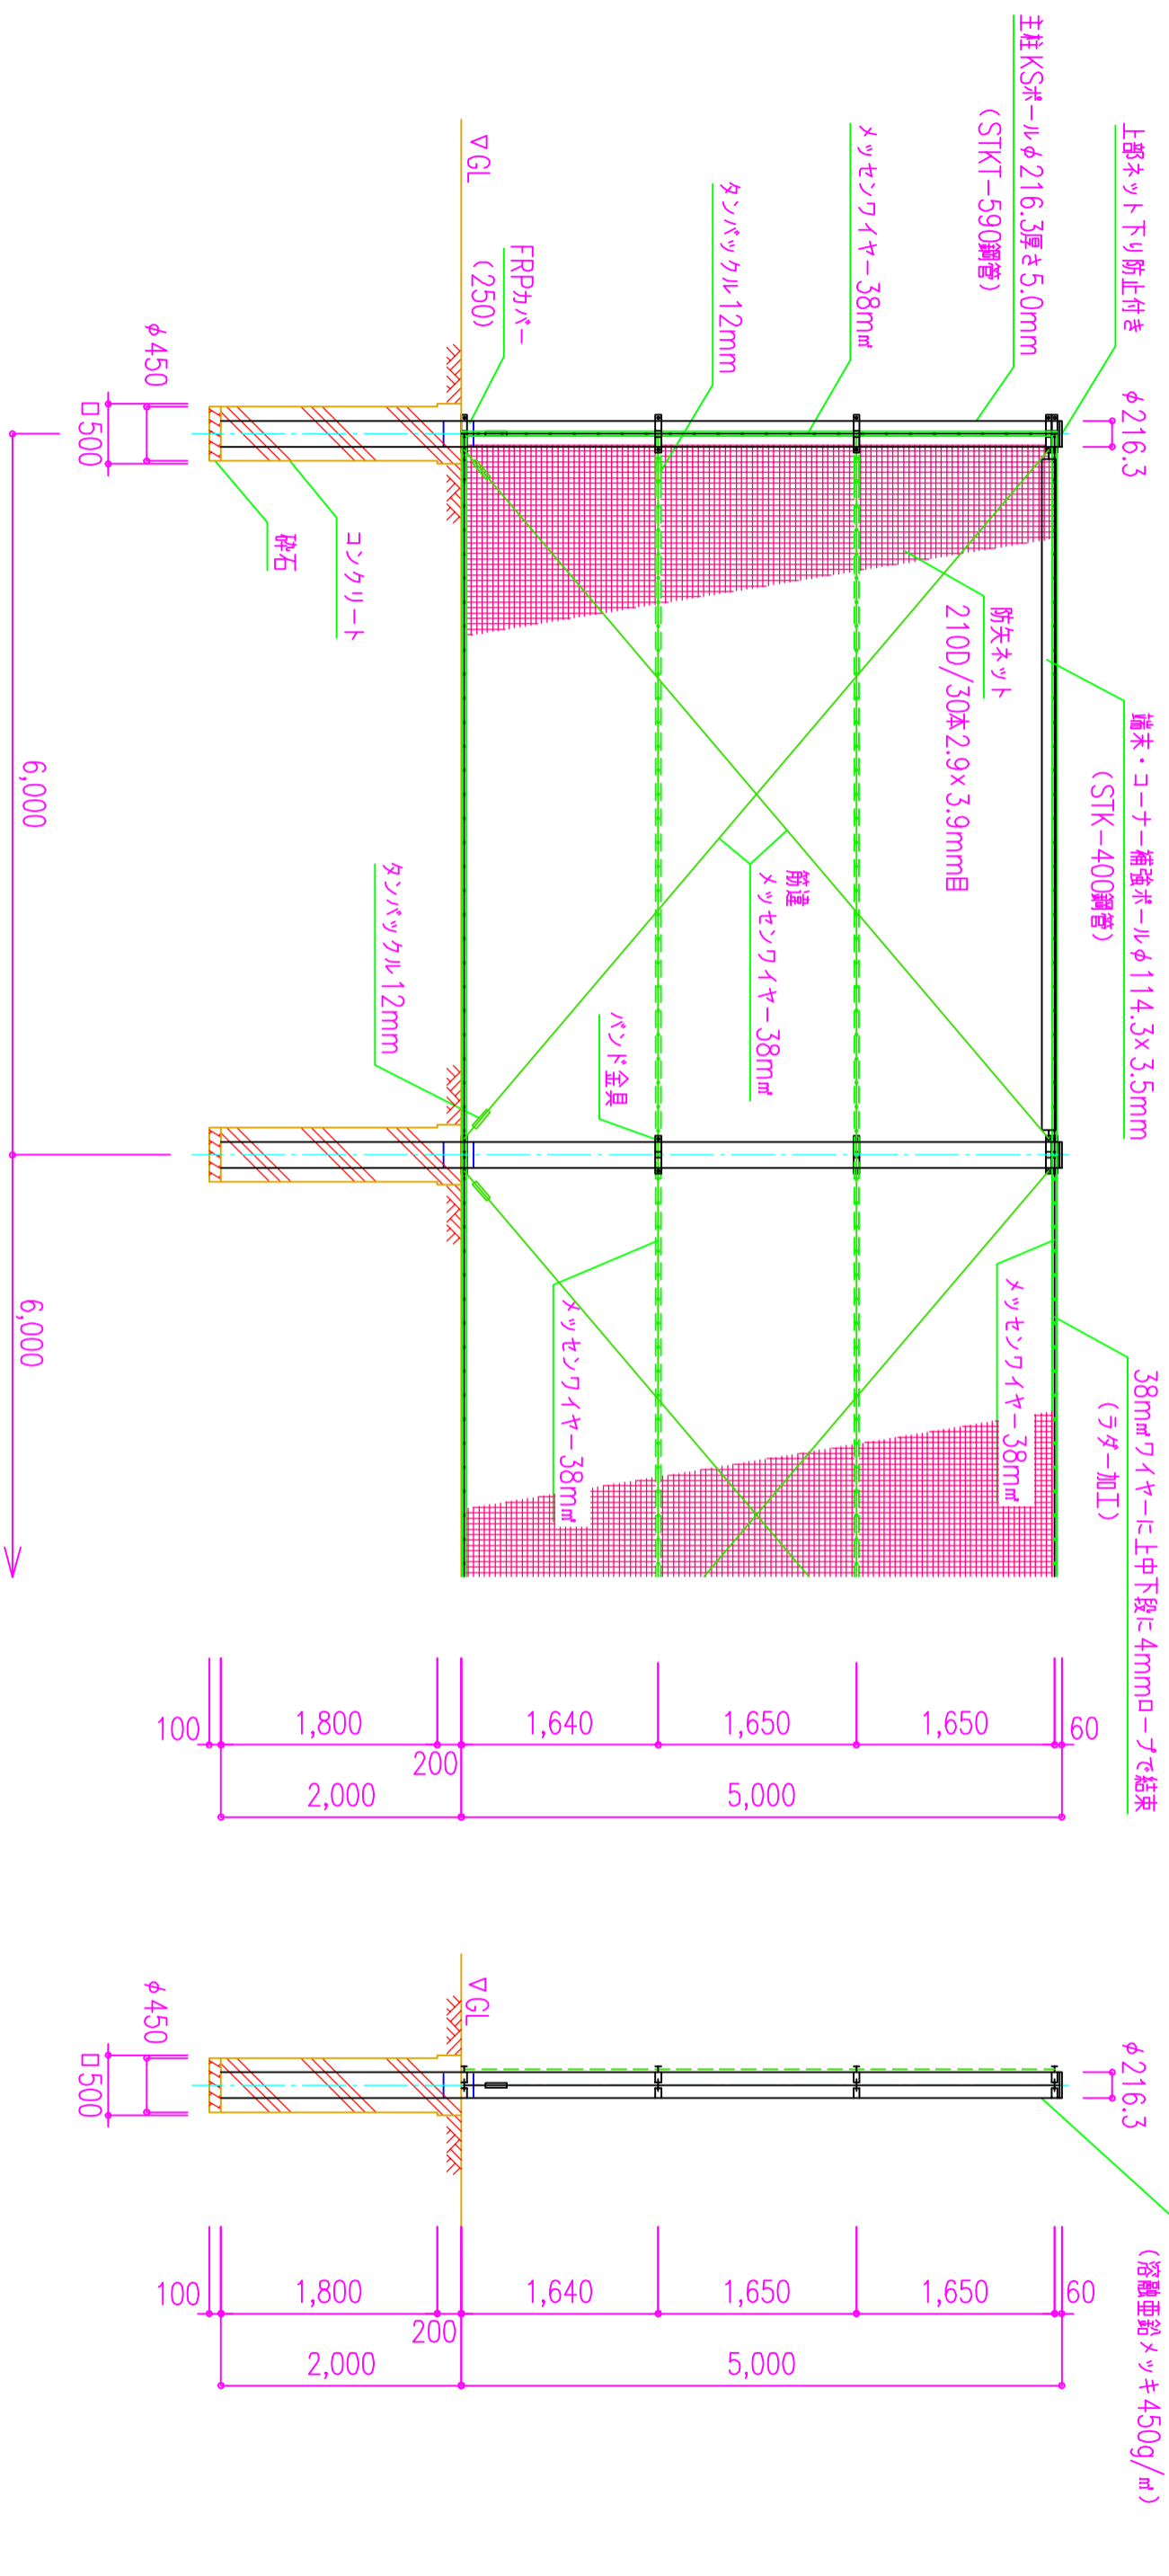

### 仕様について

- ・ 主柱、端末ポール、バンド金具、ボルトは溶融亜鉛メッキ仕上げとする
- ・ 主柱ポール基礎部 (GL) はFRPカバーとする
- ・ 上部 (補強ポール・ネット) 下り防止金具付きとする
- ・ ネット仕様は210D/30本2.9x3.9mm目とする
- ・ ネット周囲はラダー加工、中段はハトメ加工とする

### 提出書類

- ・ 【施工前】 構造計算書・材料承認願いを提出し、承認後施工のこと。
- ・ 【完成後】 検査証明書を提出のこと。

### 設計条件

- ・ 設計荷重。建築基準法・同施工令 (平成12年6月) に基づく風圧力に依る、基準風速。
- ・ 速度圧  $q=0.6Ev^2$  (N/㎡) ・ 地表面粗度区分 III ・ 基礎 普通土質 [B] を選定