



KS型大型門扉 (収納型)

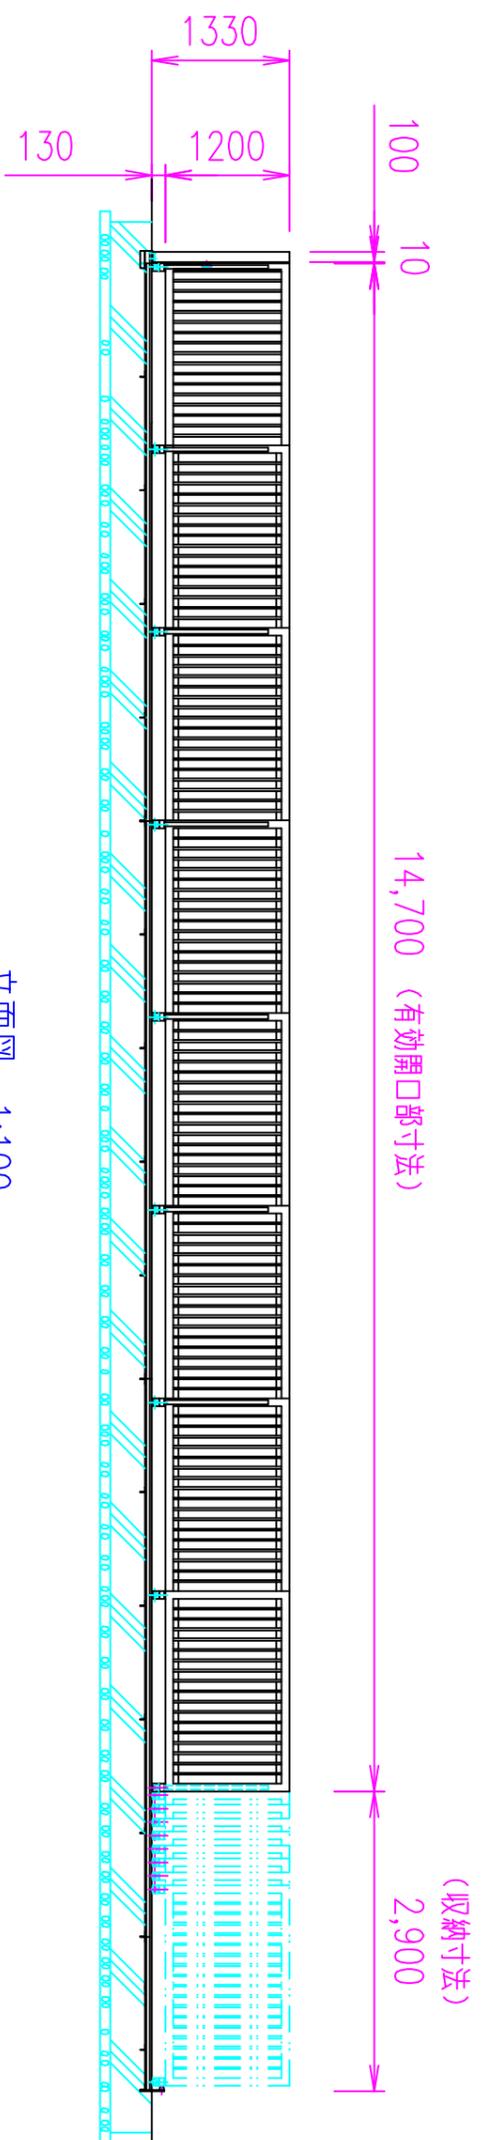

立面図 1:100

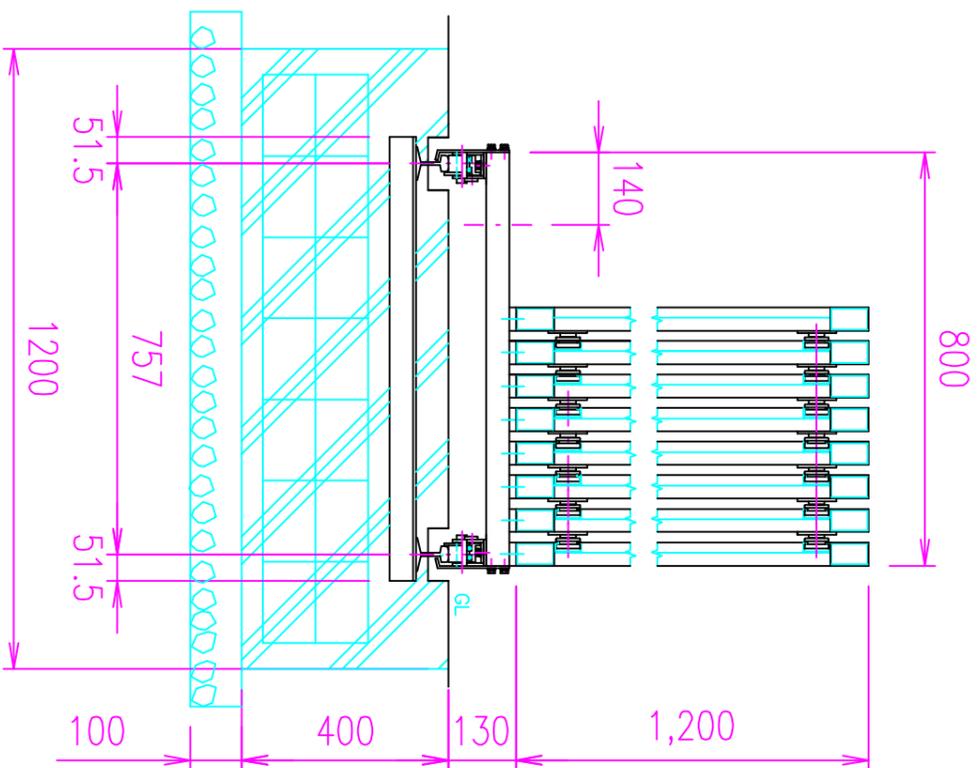

収納時 1:20

従来の大型門扉ですが、両サイド引き戸にいたしましたも、
両サイドの収納場所が、扉と同じ広さが必要でしたが、
KS型大型門扉は、1/5の収納場所です済むのを特徴としています。

承認	年月日	検図	年月日	設計	年月日	製図	ogawa
投影法	第三角法	材質	SUS304	名称	マルチスライド	年月日	06.06.08
尺度	1/100	サイズ	HL	図番	H120W1470片引き外觀図	数量	1
数量	1	表面処理	HL	図番	GTSP1248-100		

株式会社 三陽

△	符号	改定年月日	改定事項	担当
---	----	-------	------	----