防球ネット KS－Ⅱ型 H＝10,000 (2継柱)

(溶融亜鉛メッキ仕上げ)

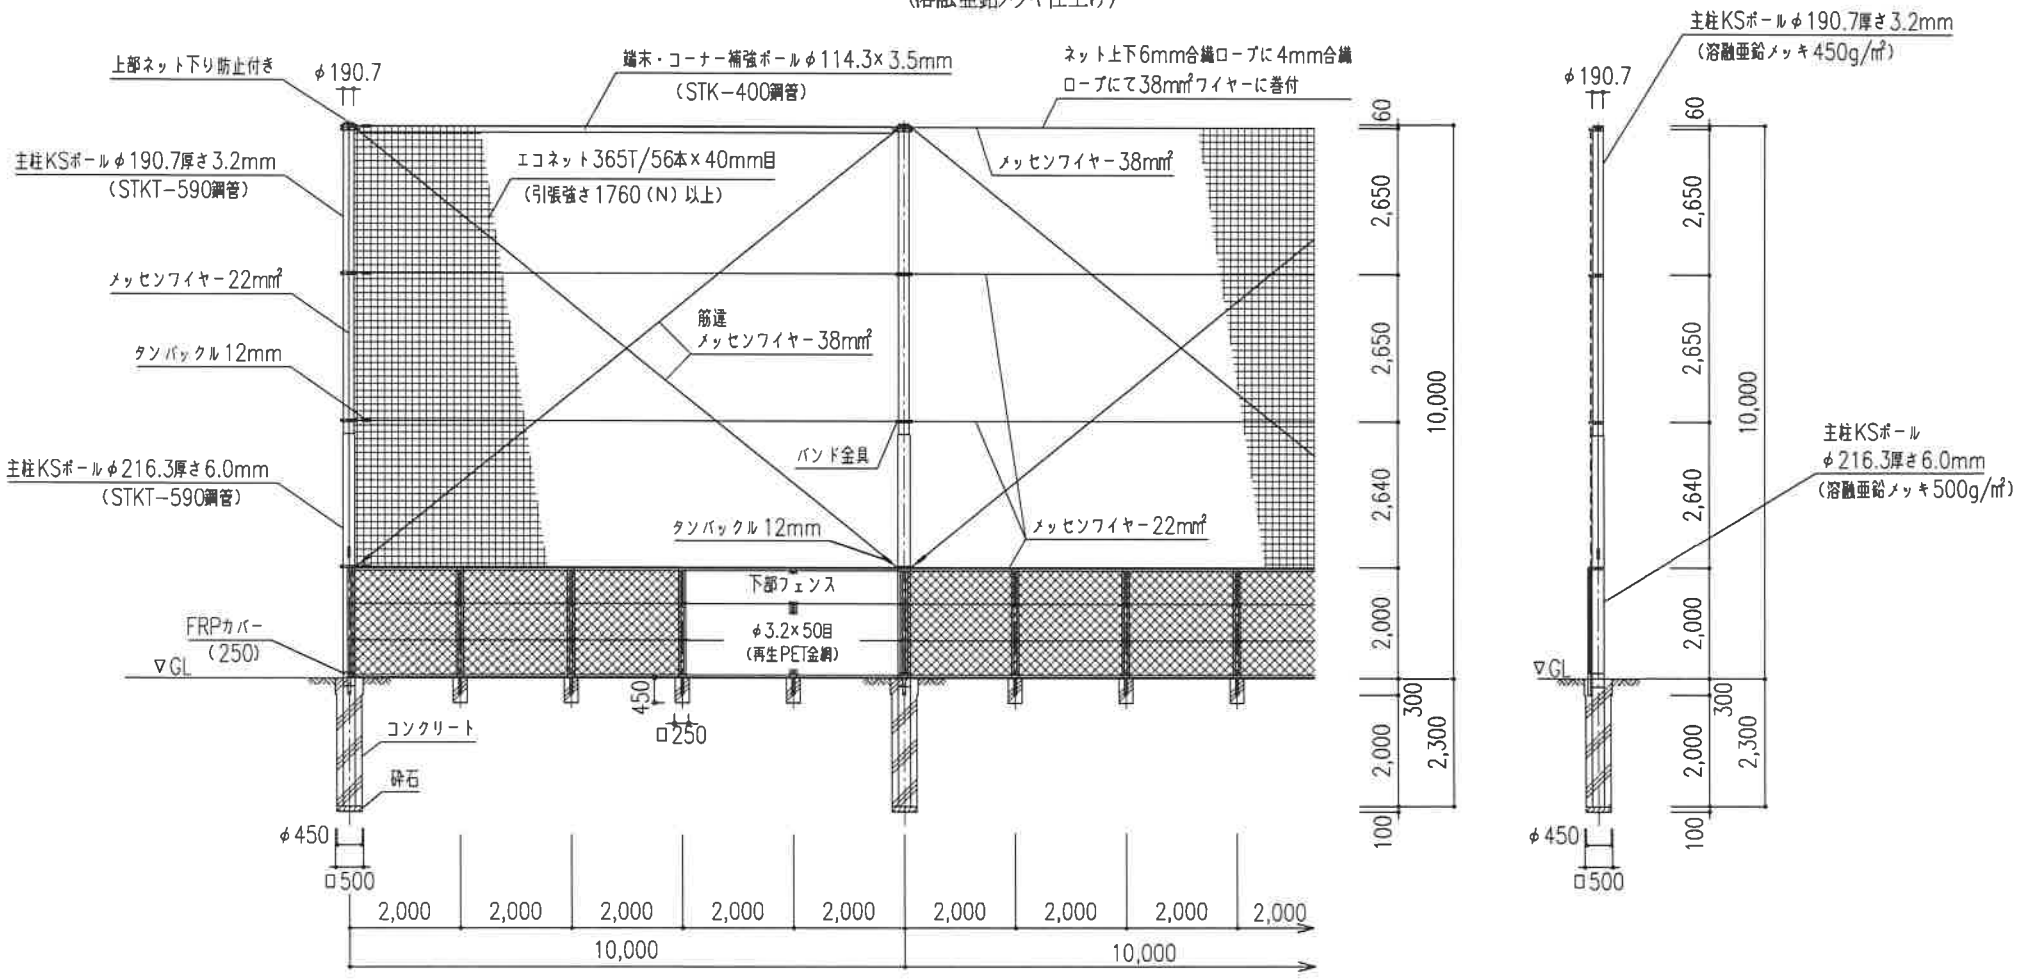

仕様について

- 主柱，端末ポール，バンド金具，ボルトは溶融亜鉛メッキ仕上げとする
- 主柱ポール基礎部（GL）はＦＲＰカバーとする
- 上部（補強ポール・ネット）下り防止金具付きとする
- ネット仕様はエコネット（糸径φ1.9・引張強さ1760N）以上とする
- 下部フェンスは、再生PET金網とする

提出書類

- 【施工前】構造計算書・材料承認願いを提出し、承認後施工のこと。
- 【完成後】検査証明書を提出のこと。

設計条件

- 設計荷重。建築基準法・同施工令（平成12年6月）に基づく風圧力に依る、基準風速。
- 速度圧　$q=0.6EVo^2$ (N/m²)　・地表面粗度区分 Ⅲ　・基礎　普通土質 [B] を選定