ハンガー式タレネット　(昇降式)

【溶融亜鉛めっき仕上げ】

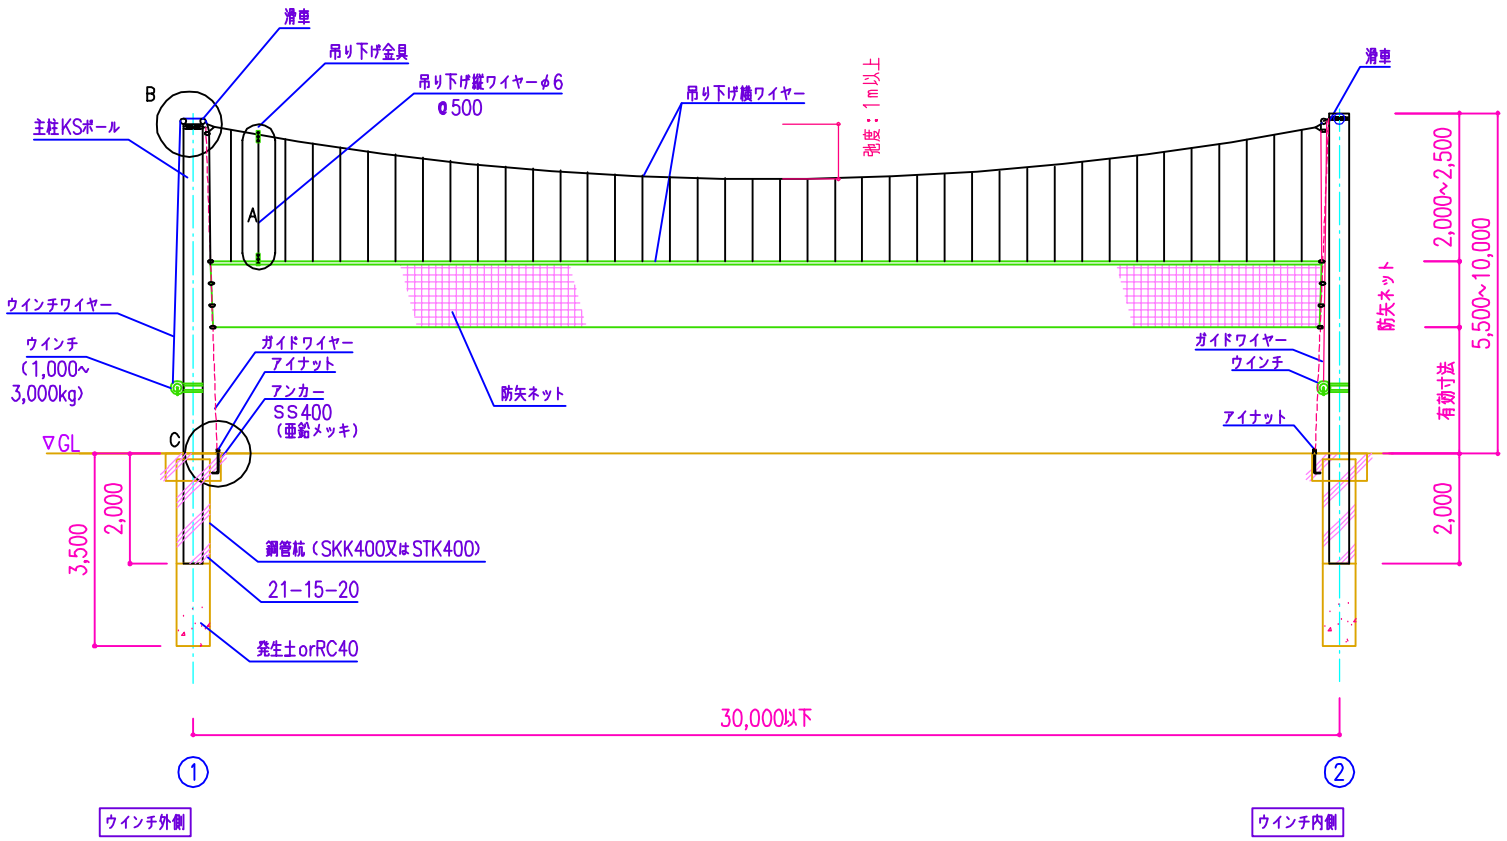

立面図　S=1:100

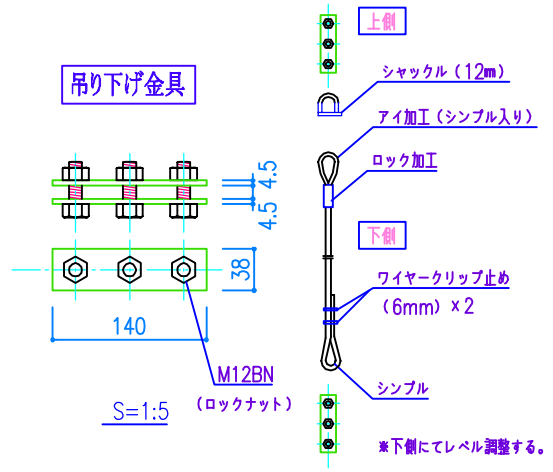

A部詳細

①上部滑車金具

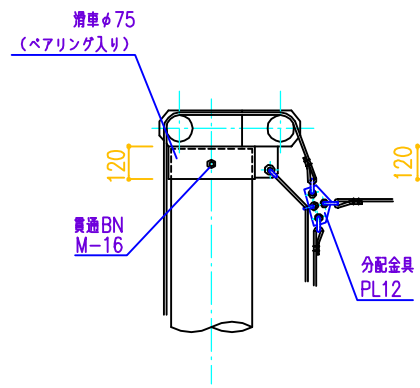

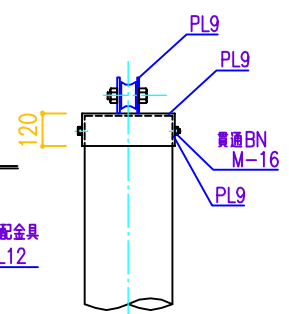

②上部滑車金具

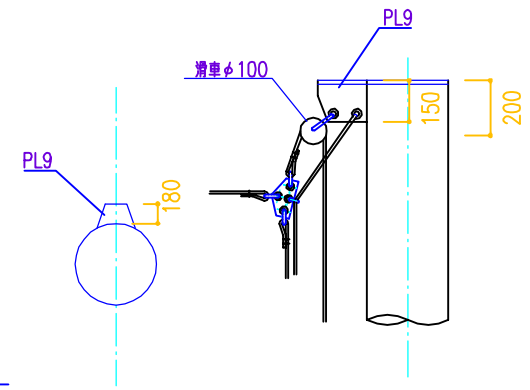

B部詳細
S=1:20

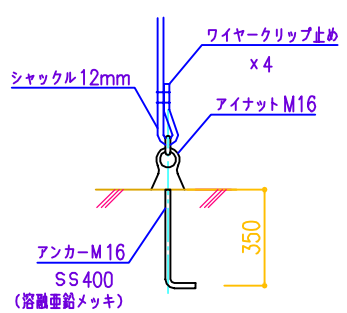

C部詳細

設計条件

- 設計荷重。建築基準法・同施工令（平成12年6月）に基づく風圧力に依る、基準風速。
- 速度圧　$q=0.6EVo^2$（N/㎡）　・地表面粗度区分 Ⅲ　・基礎　普通土質　[B]　を選定
- 風速10m以上になったら矢止めネットを降ろすこと（構造計算は20m/Sにて行う）