防球ネット KS-Ⅰ型 H=6,000

(溶融亜鉛メッキ仕上げ)

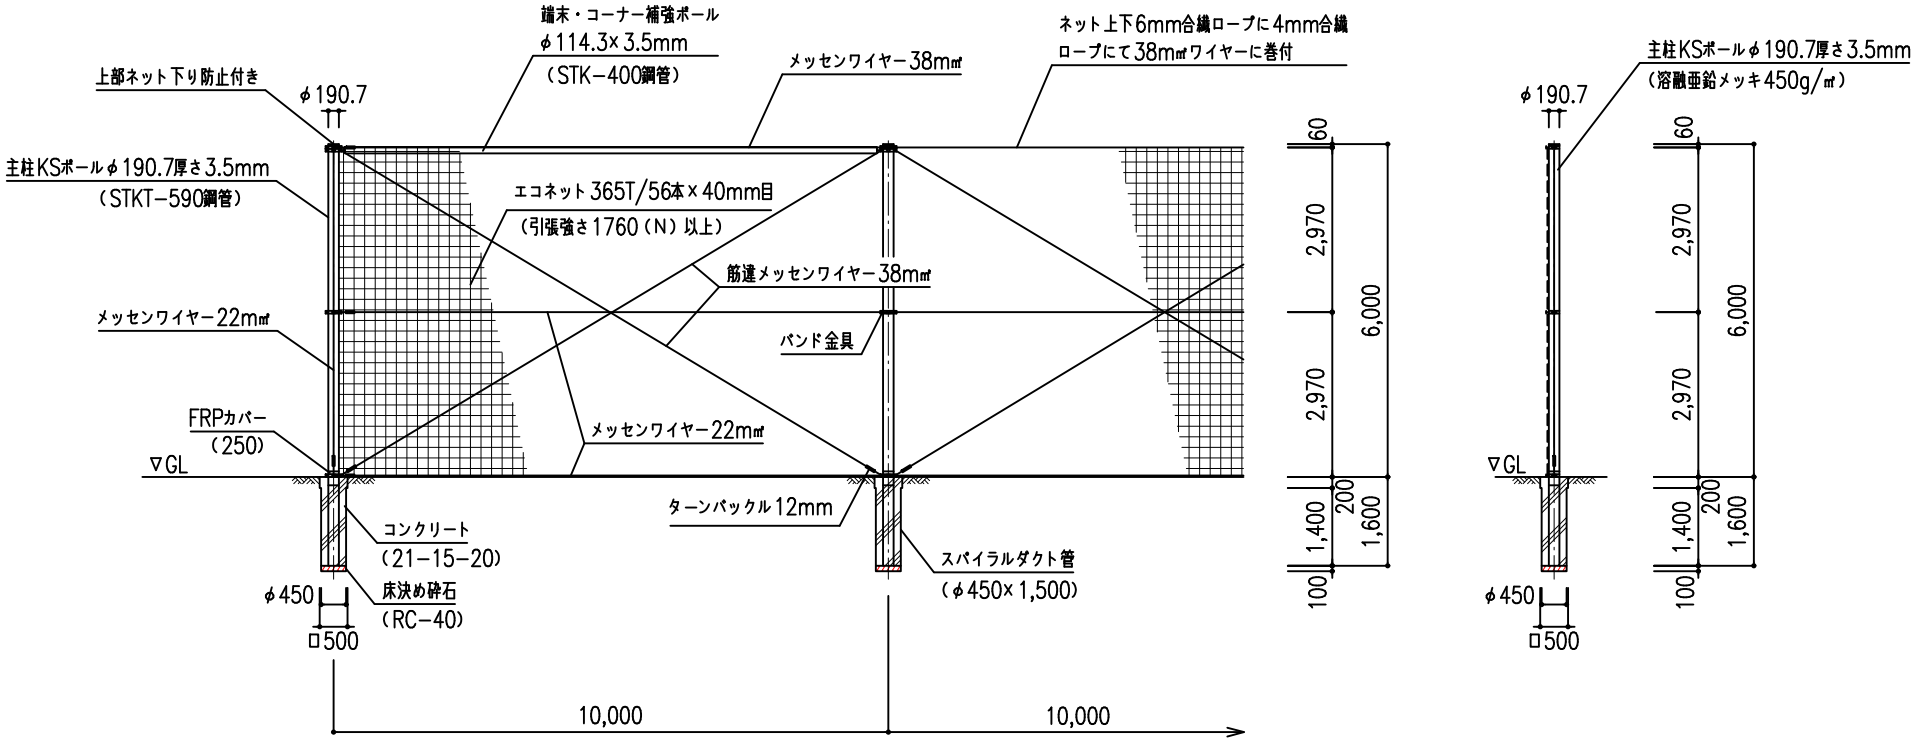

仕様について

- 主柱、端末ポール、バンド金具、ボルトは溶融亜鉛メッキ仕上げとする
- 主柱ポール基礎部(GL)はFRPカバーとする
- 上部(補強ポール・ネット)下り防止金具付きとする
- ネット仕様はエコネット(糸径φ1.9・引張強さ1760N)以上とする

提出書類

- 【施工前】構造計算書・材料承認願い・管理基準値を提出し承認後施工のこと。
- 【完成後】検査証明書・メンテナンス保証書を提出のこと。

設計条件

- 設計荷重。建築基準法・同施工令(平成12年6月)に基づく風圧力に依る、基準風速。
- 速度圧 $q=0.6EV_0^2$ (N/㎡)・地表面粗度区分 Ⅲ ・基礎 普通土質 [B] を選定